


COLLEGAMENTO AUTOSTRADALE ASTI CUNEO

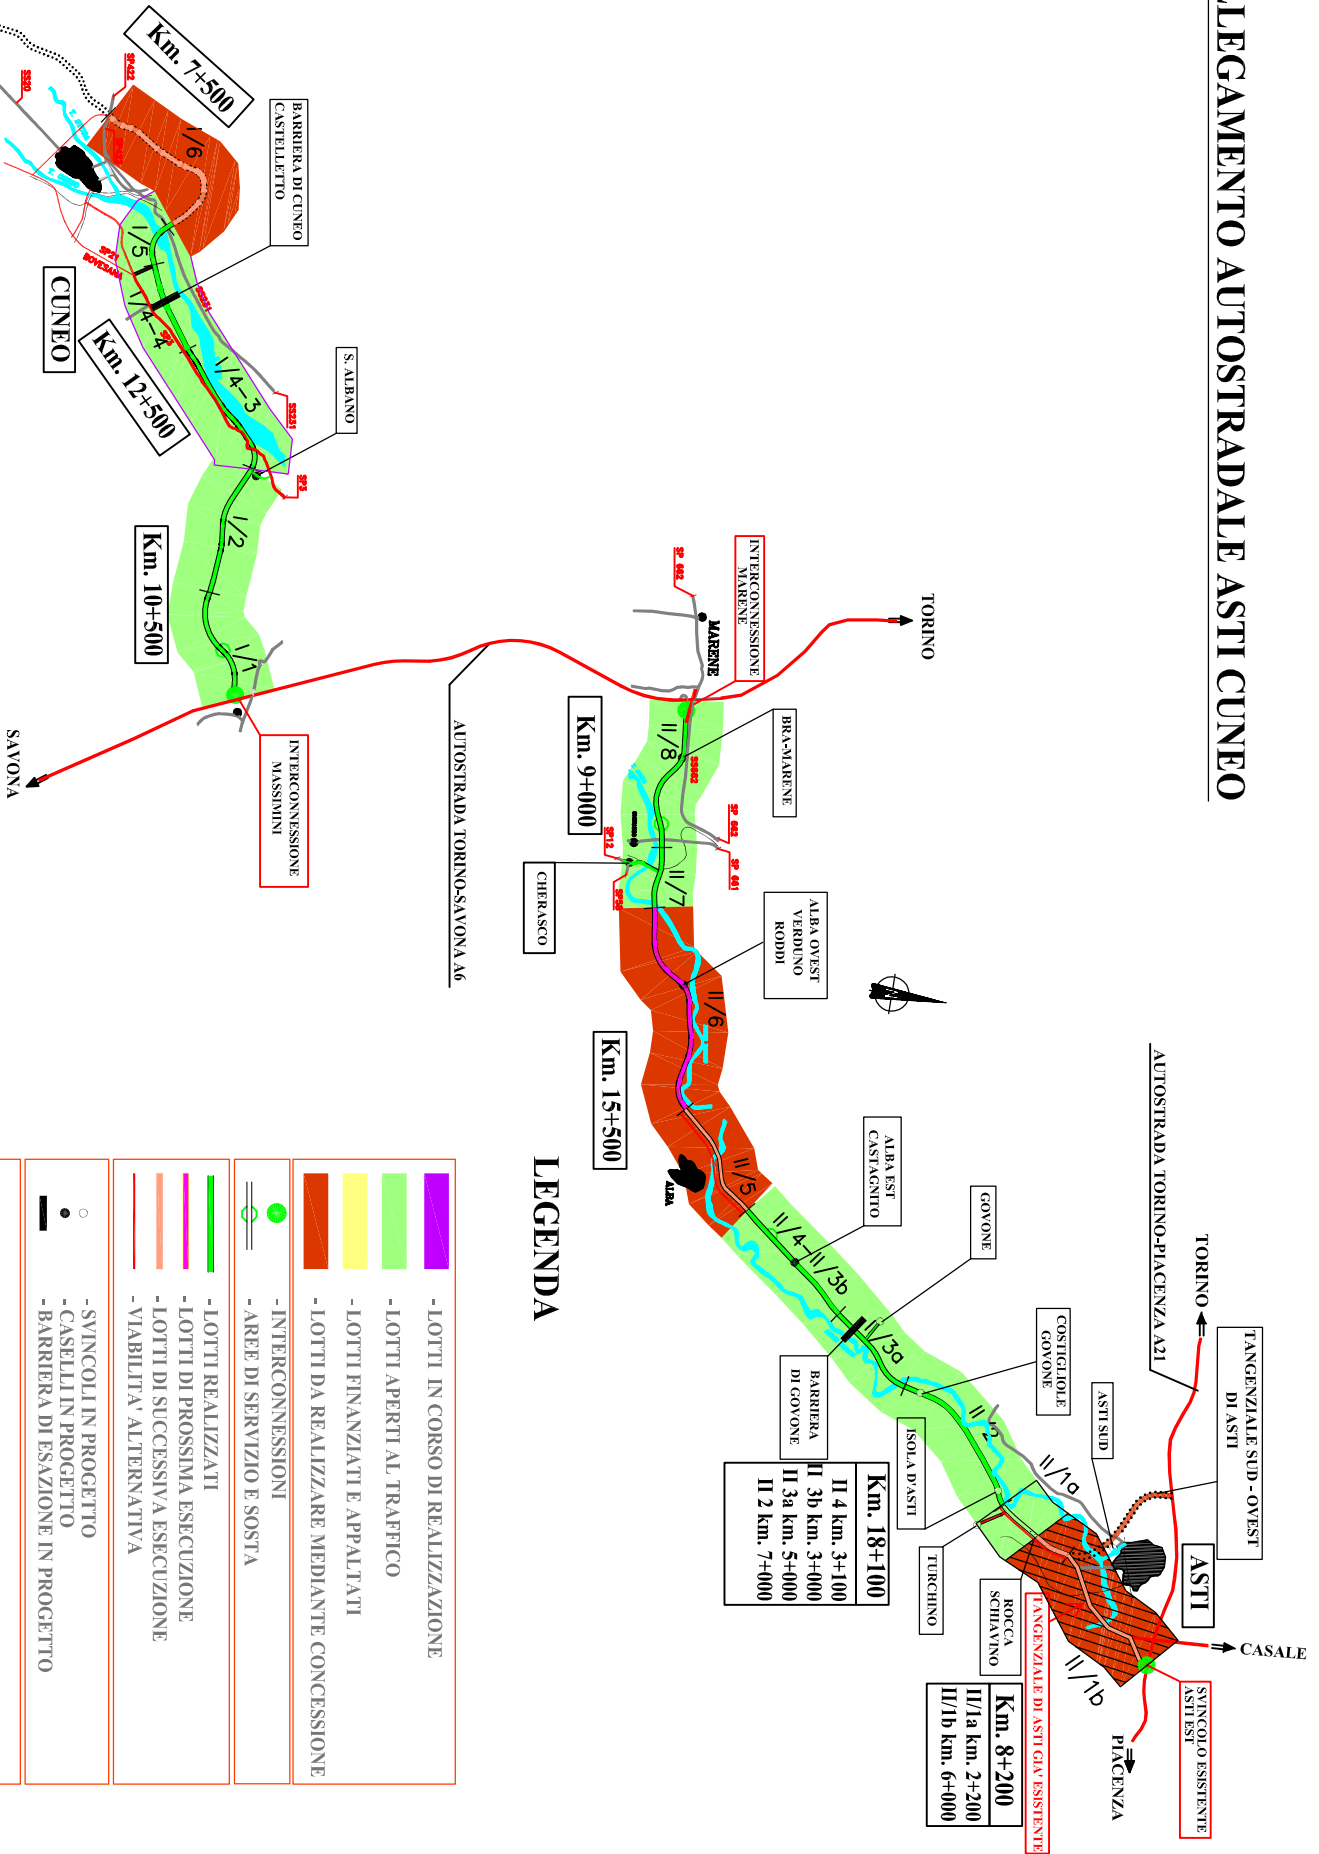

LEGENDA

	- LOTTI IN CORSO DI REALIZZAZIONE
	- LOTTI APERTI AL TRAFFICO
	- LOTTI FINANZIATI E APPALTI
	- LOTTI DA REALIZZARE MEDIANTE CONCESSIONE
	- INTERCONNESSIONI
	- AREE DI SERVIZIO E SOSTA
	- LOTTI REALIZZATI
	- LOTTI DI PROSSIMA ESECUZIONE
	- LOTTI DI SUCCESSIVA ESECUZIONE
	- VIABILITÀ ALTERNATIVA
	- SVINCOLI IN PROGETTO
	- CASELLI IN PROGETTO
	- BARRIERA DI ESASAZIONE IN PROGETTO
	- TRATTO PERCORRIBILE IN DOPPIA CARREGGIATA (Tangenziale di Asti esistente)